SEZIONE "B-B"
(scala 1:50)

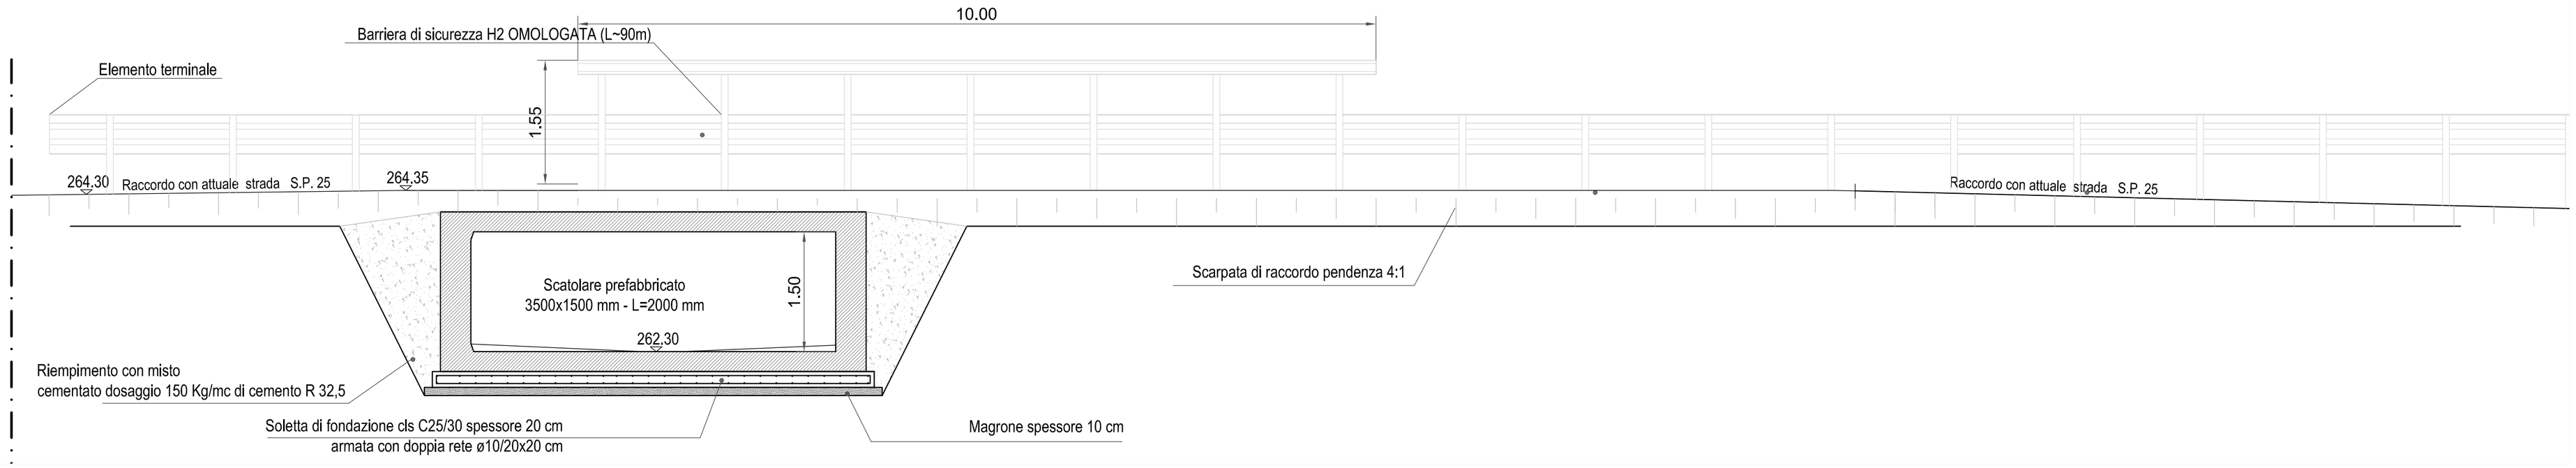

PLANIMETRIA GENERALE
(scala 1:200)

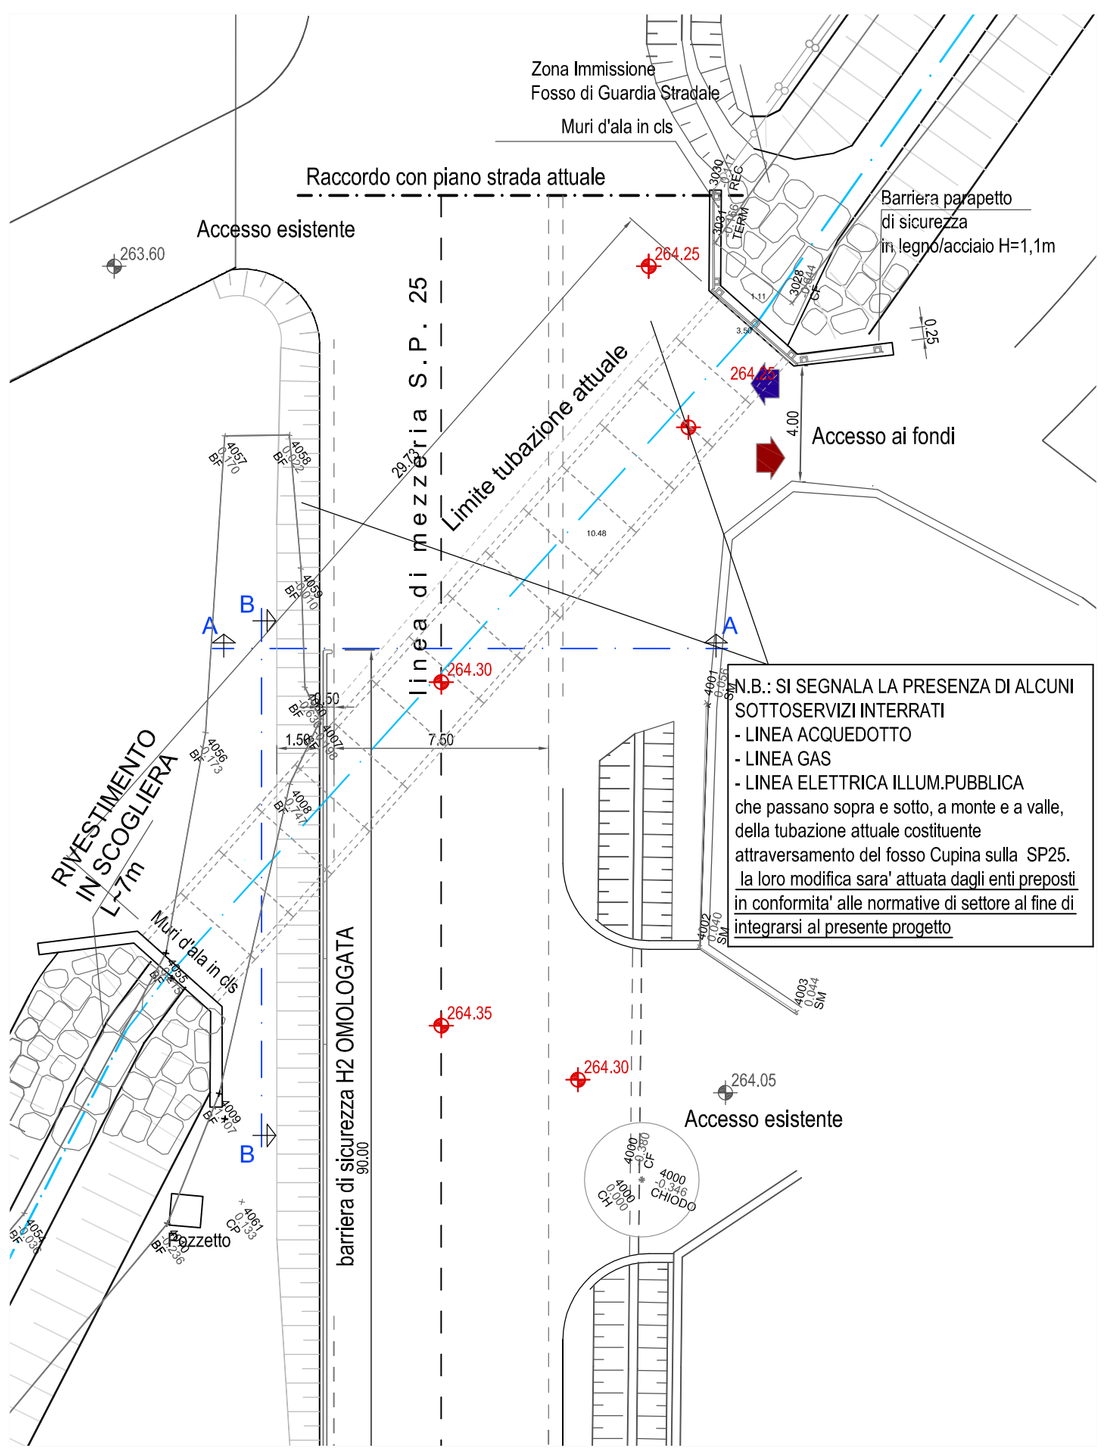

SEZIONE "A-A"
(scala 1:50)

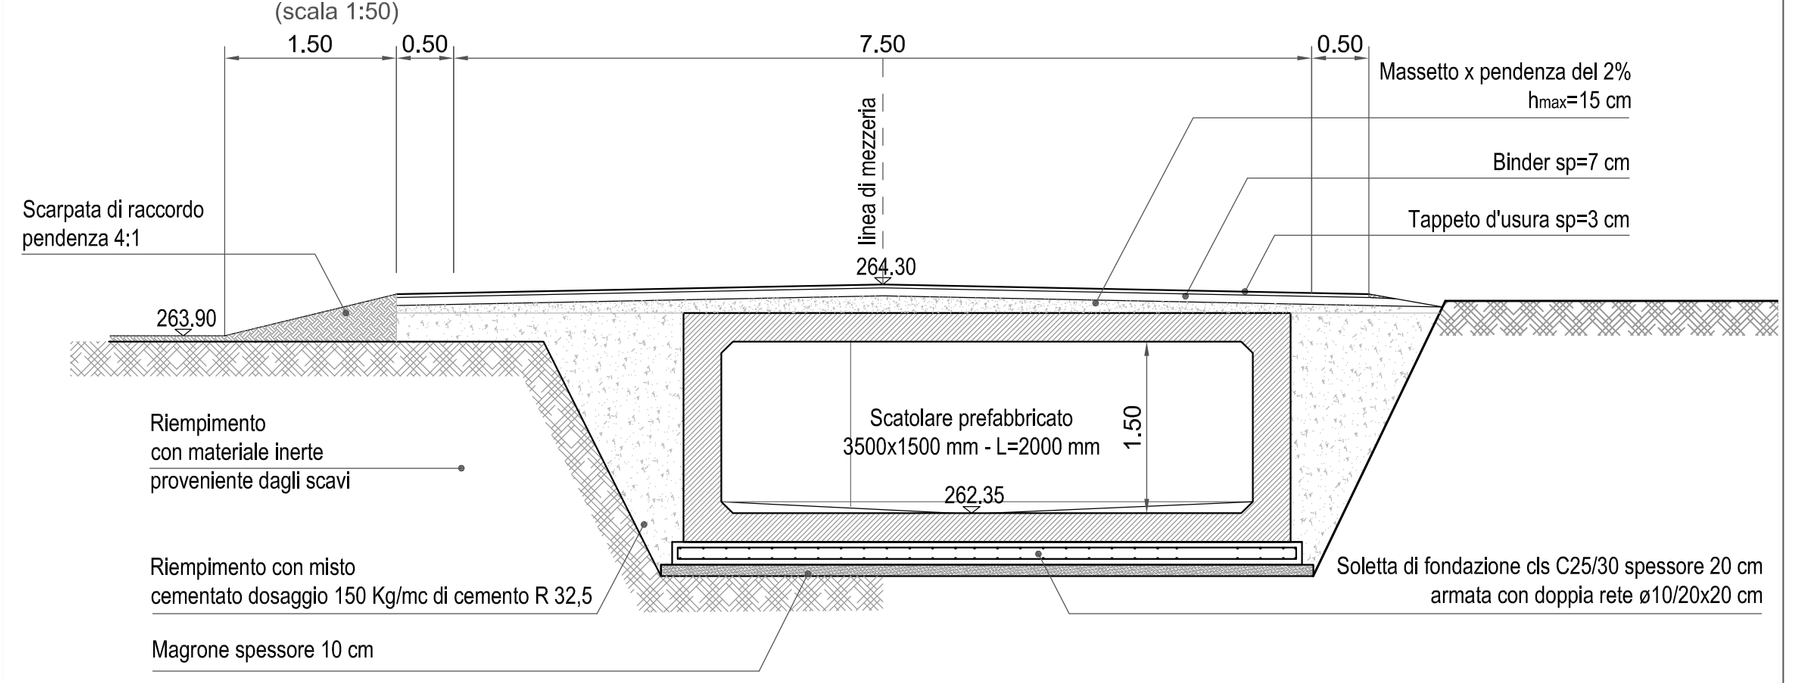

SEZIONE TIPO E ARMATURA SCATOLARE PREFABBRICATO
(scala 1:25)

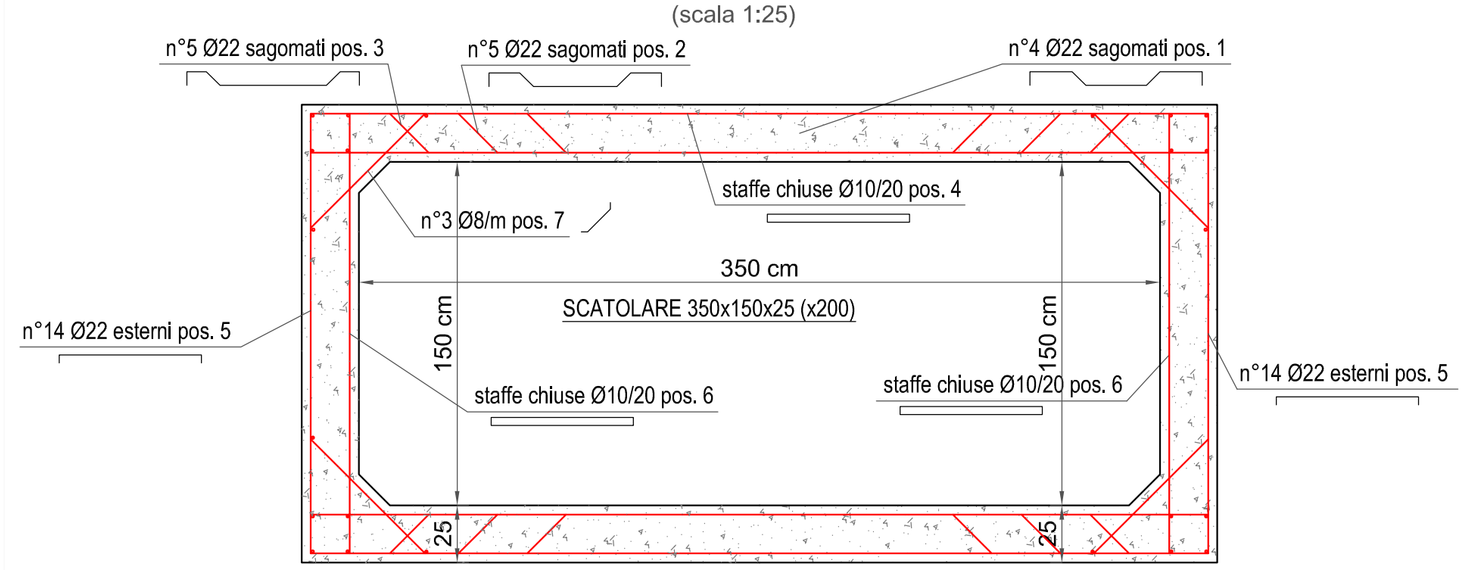

CONSORZIO 2 ALTO VALDARNO
Via E.Rossi n. 2/L - Arezzo (AR)
tel. 0575 19002 - mail. consorzio2altovaldarno@cbaltovaldarno.it

COMUNE DI
MONTE SAN SAVINO

PROTEZIONE CIVILE
Presidenza del Consiglio dei Ministri
Dipartimento della Protezione Civile

REGIONE TOSCANA

PROGETTO ESECUTIVO

RIASSETTO IDRAULICO DEL FOSSO CUPINA E LICCIA
A MONTESAN SAVINO (AR)
***CODICE INTERVENTO* N. D2019EAR0007**

NUMERO ELABORATO	TITOLO ELABORATO:
5	ATTRAVERSAMENTO SP25
NOME FILE 5_TAV-SP25	

RESPONSABILE DEL PROCEDIMENTO
Dott. Geol. Michele Gobbini

PROGETTISTA:
Dott. Ing. CARLO SCHIATTI
via Puccini 150, 52100 Arezzo
Tel. 0575323668
E-MAIL: schiatti@quasaringegneria:it

COLLABORATORI:
Ing. SILVIA CECCONI,
Ing. DANIELA CLERICI

DATA	20 LUGLIO 2022					
NUM. REV.	00					